

# アサヒパット10

600V レジンモールド形直線・分岐接続材料



## ★特長

1. レジンとモールドケースの組合せにより確実な内部保護ができ、地中・直埋<sup>※</sup>にも使用できます。  
※直埋の場合は、堅牢なトラフその他の防護物に納める必要があります。
2. 常温硬化型レジン<sup>※</sup>の採用により、簡単な施工で確実な絶縁・防湿が行えます。
3. エコケーブルにも適用可能 

## ●直線接続選定表

ケーブル サイズ	600V電力ケーブル CV・VV・EM・CE			
	単心	2心	3心	4心
mm <sup>2</sup>				
2				
3.5	SJ-51	SJ-101		
5.5				
8			SJ-102	
14				
22				
38				
60			SJ-103	
100				
150			SJ-104	
200				
250	SJ-103			
325				


ケーブル サイズ	600V電力コルゲートケーブル CV・VVMAZV		
	2心	3心	4心
mm <sup>2</sup>			
2			
3.5			
5.5		SJ-102C	
8			
14			
22			
38		SJ-103C	
60			
100		SJ-104C	
150			
200			
250			
325			

ケーブル サイズ	600V制御ケーブル CVV・CEV	
	線心数	型番
mm <sup>2</sup>		
1.25	2 ~ 7	SJ-51
	8 ~ 20	SJ-102
	21 ~ 30	SJ-103
2.0	2 ~ 5	SJ-51
	6 ~ 16	SJ-102
	17 ~ 30	SJ-103
3.5	2 ~ 4	SJ-51
	5 ~ 11	SJ-102
	12 ~ 20	SJ-103



- (注) 1. 異径接続は太いサイズで選定して下さい。  
2. 接続スリーブ (突合せ (B形) 圧着スリーブ) は含まれておりません。別途準備して下さい。  
3. CVTの場合は、3キット必要になります。  
4. 通信ケーブル等には使用できません。  
5. 直射日光の当たる場所では使用しないで下さい。

## ●完成図(SJ-101~104タイプ)

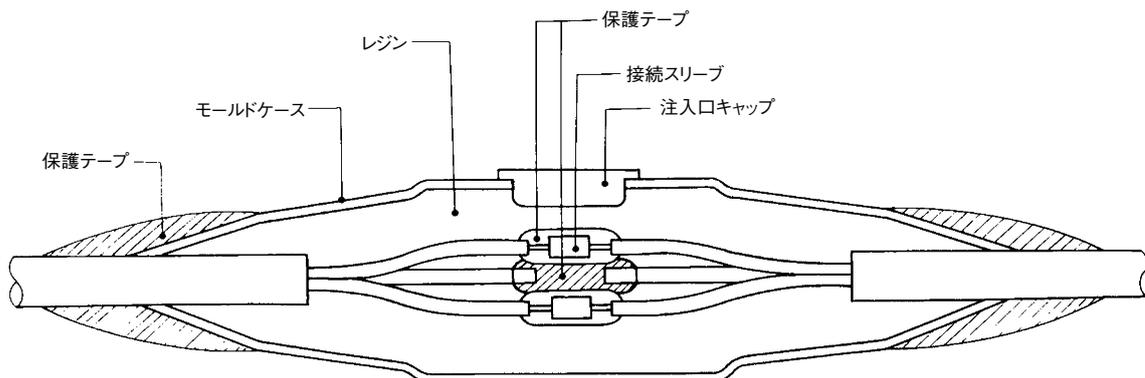

● 分岐接続選定表

●600V電力ケーブル CV・VV・EM-CE用

分岐		3.5mm <sup>2</sup>			5.5mm <sup>2</sup>			8mm <sup>2</sup>			14mm <sup>2</sup>			22mm <sup>2</sup>			38mm <sup>2</sup>			60mm <sup>2</sup>		
		2心	3心	4心	2心	3心	4心	2心	3心	4心	2心	3心	4心	2心	3心	4心	2心	3心	4心	2心	3心	4心
3.5mm <sup>2</sup>	2心	■																				
	3心	■	■																			
	4心	■	■	■																		
5.5mm <sup>2</sup>	2心	■			■																	
	3心	■	■		■	■																
	4心	■	■	■	■	■	■															
8mm <sup>2</sup>	2心	■			■			■														
	3心	■	■		■	■	■	■	■													
	4心	■	■	■	■	■	■	■	■	■												
14mm <sup>2</sup>	2心	■			■			■		■												
	3心	■	■		■	■	■	■	■	■	■											
	4心	■	■	■	■	■	■	■	■	■	■	■										
22mm <sup>2</sup>	2心	■			■			■		■		■										
	3心	■	■		■	■	■	■	■	■	■	■	■									
	4心	■	■	■	■	■	■	■	■	■	■	■	■	■								
38mm <sup>2</sup>	2心	■			■			■		■		■		■								
	3心	■	■		■	■	■	■	■	■	■	■	■	■	■							
	4心	■	■	■	■	■	■	■	■	■	■	■	■	■	■	■						
60mm <sup>2</sup>	2心	■			■			■		■		■		■		■						
	3心	■	■		■	■	■	■	■	■	■	■	■	■	■	■	■					
	4心	■	■	■	■	■	■	■	■	■	■	■	■	■	■	■	■	■				

フロンテッジジョイント

●600V電力ケーブル 単心CV・VV・EM-CE用

ケーブルサイズ (mm <sup>2</sup> )	分岐											
	3.5	5.5	8	14	22	38	60	100	150	200	250	
3.5	■											
5.5	■	■										
8	■	■	■									
14	YJ-101			■								
22	■			■	■							
38	■			■	■	■						
60	■			■	■	■	■					
100	■			YJ-102			■	■				
150	■			■			■	■	■			
200	■			YJ-103			■	■	■	■		
250	■			■			YJ-104			■	■	
325	■			■			■			■	■	■


YJ-101 ■ YJ-102 ■ YJ-103 ■ YJ-104 ■

(注) 1.コルゲートケーブル用の選定はお問い合わせ下さい。  
2.CVTの場合は、3キット必要になります。

●モールドケース寸法図


《1》直線型

SJ-51

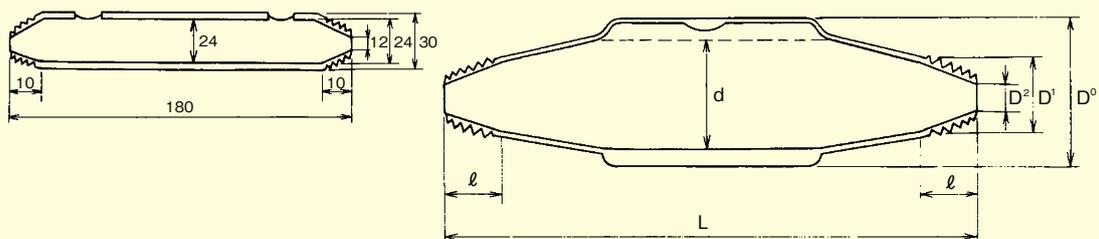

型番	L	ℓ	D <sup>0</sup>	D <sup>1</sup>	D <sup>2</sup>	d
SJ-101	180	20	54	18	8	40
SJ-102	285	30	64	30	18	47
SJ-103	390	30	74	44	24	64
SJ-104	520	50	110	70	40	100

《2》分岐型

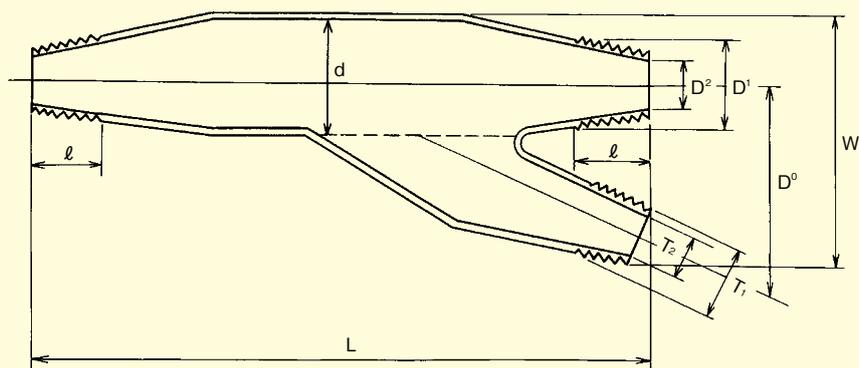

型番	L	ℓ	W	D <sup>0</sup>	D <sup>1</sup>	D <sup>2</sup>	d	T <sub>1</sub>	T <sub>2</sub>
YJ-101	225	20	85	60	18	8	42	18	8
YJ-102	310	30	115	70	30	18	60	30	18
YJ-103	360	35	130	80	43	25	60	40	15
YJ-104	480	35	190	110	50	26	110	50	15

単位：mm